


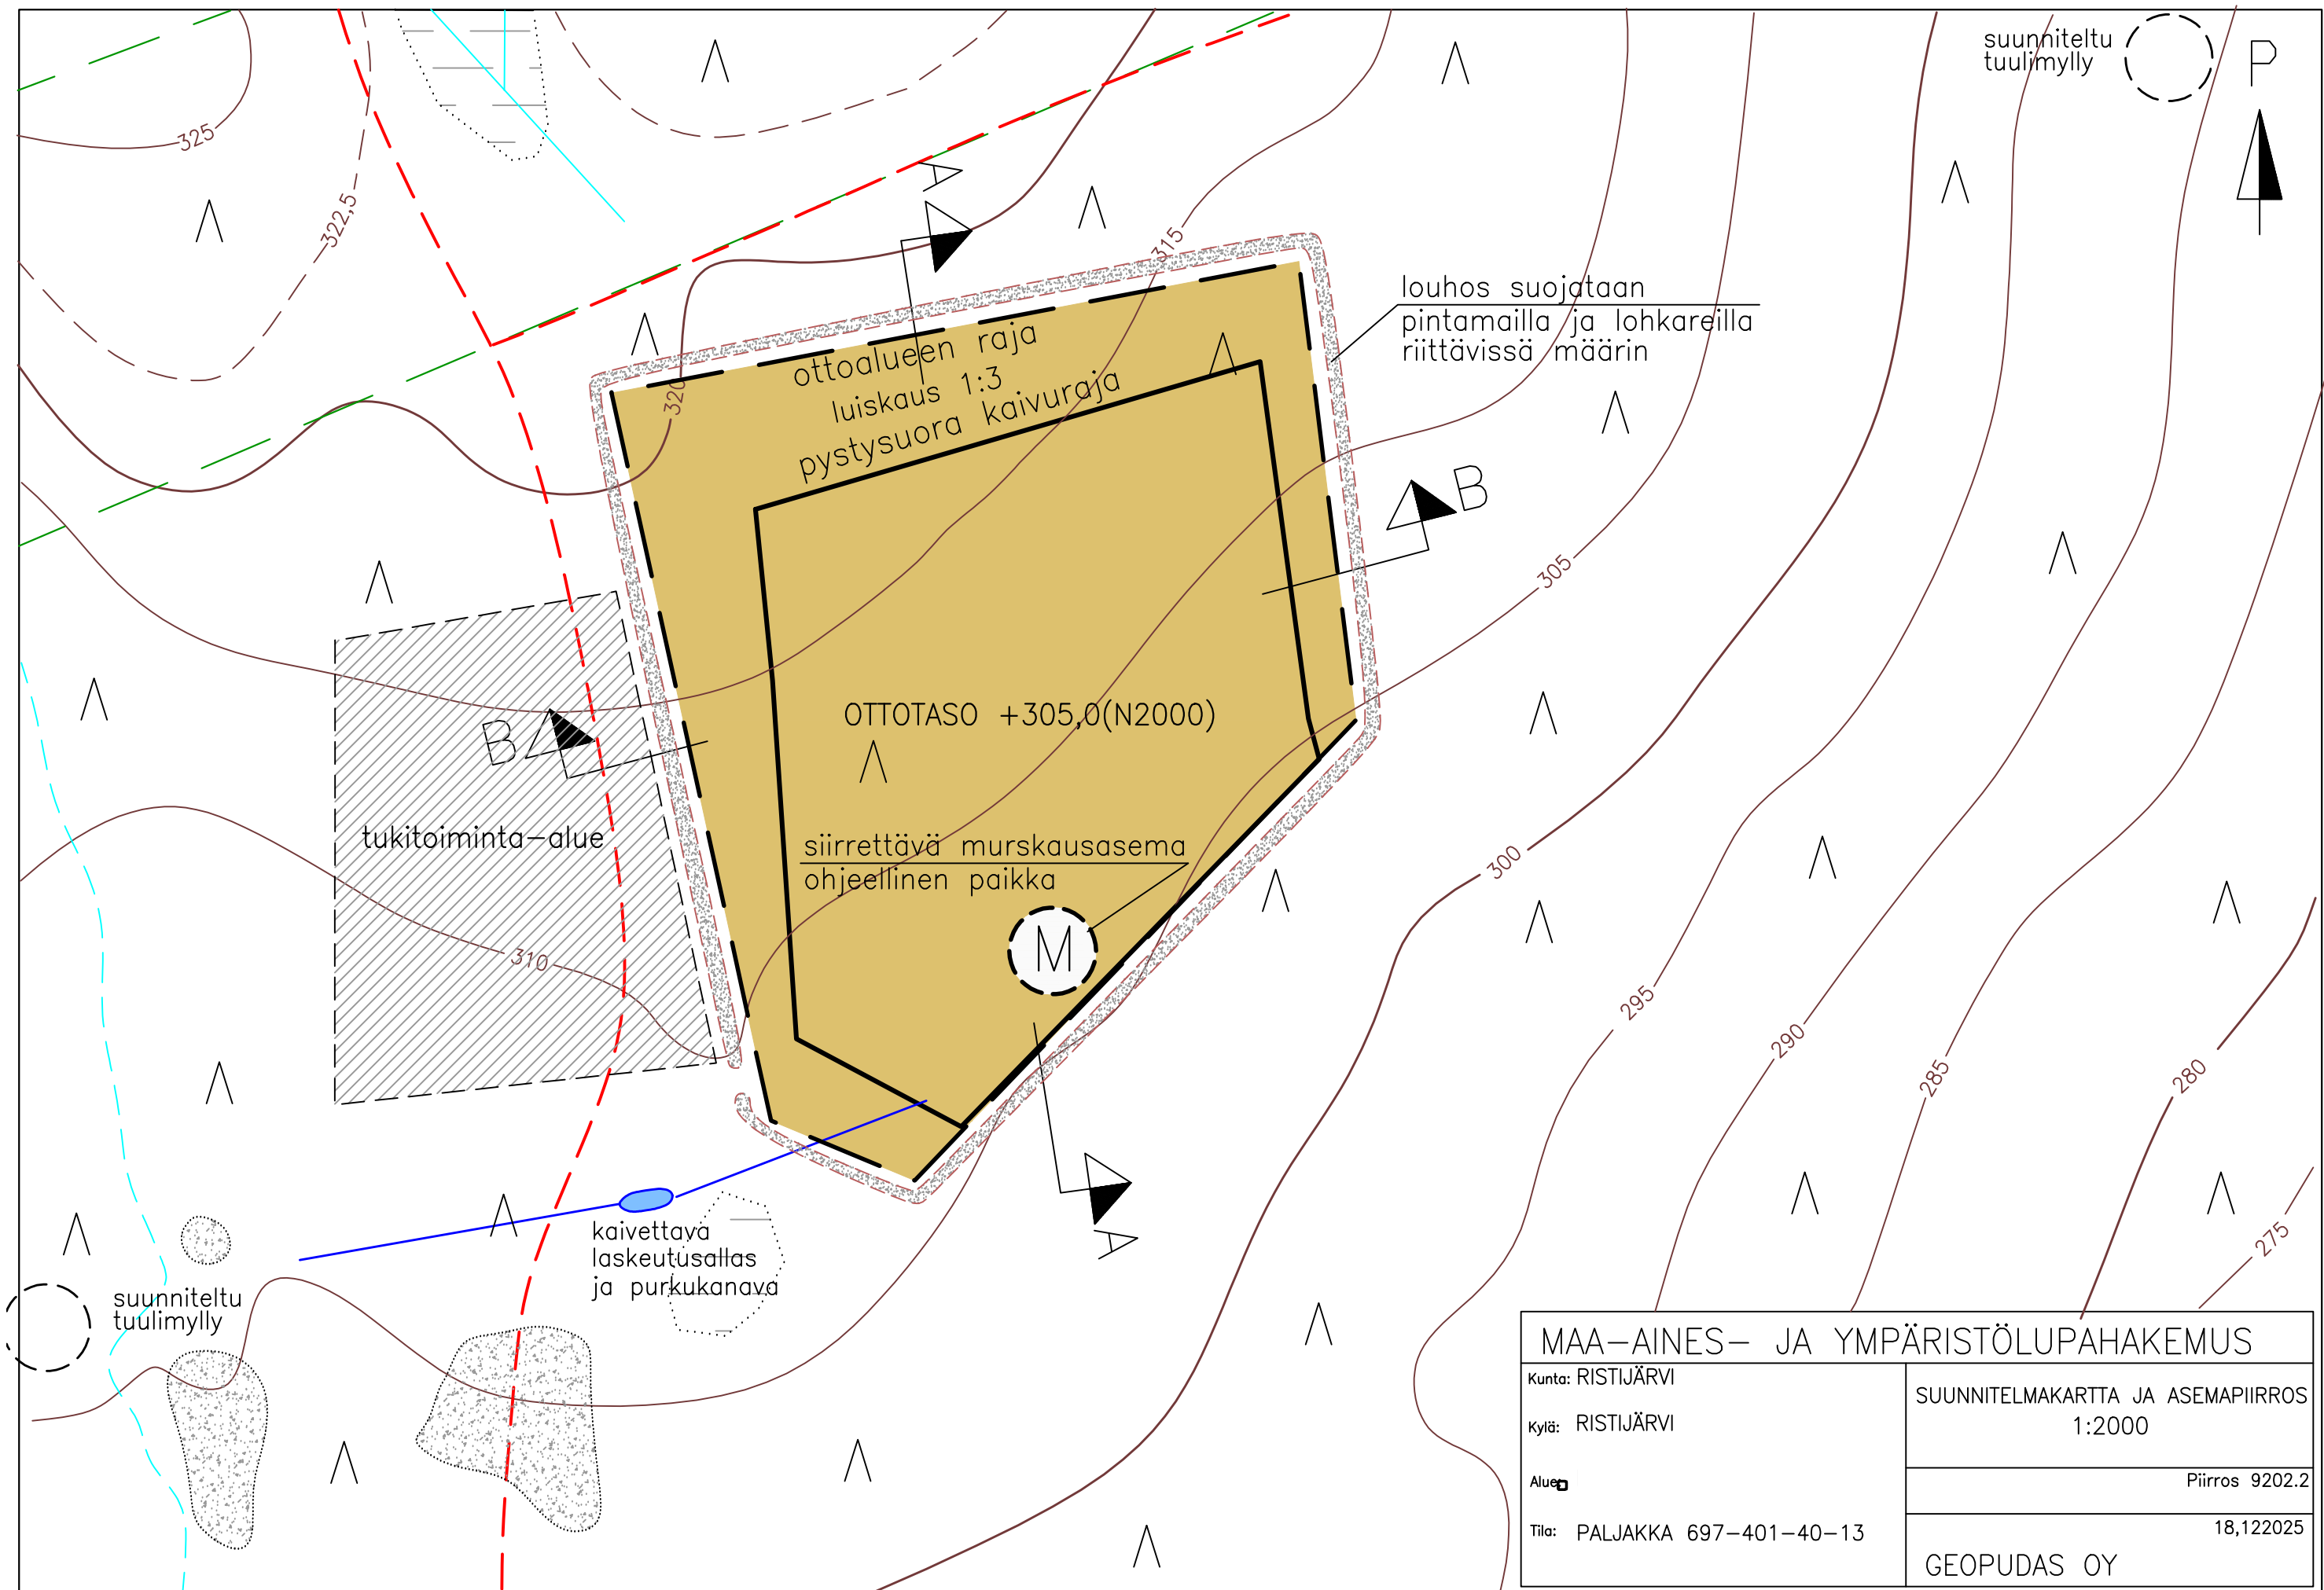

MAA-AINES- JA YMPÄRISTÖLUPAHAKEMUS	
Kunta: RISTIJÄRVI	SUUNNITELMAKARTTA JA ASEMAPIIRROS 1:2000
Kylä: RISTIJÄRVI	
Alue:	Piirros 9202.2
Tila: PALJAKKA 697-401-40-13	18,122025
GEOPUDAS OY	